


Oprava komunikace Pulečný – Klíčnov, sil. III/28711, úplná uzavírka, návrh D10
 Oprava komunikace Pulečný – Dalešice, sil. III/28720, úplná uzavírka, návrh D10

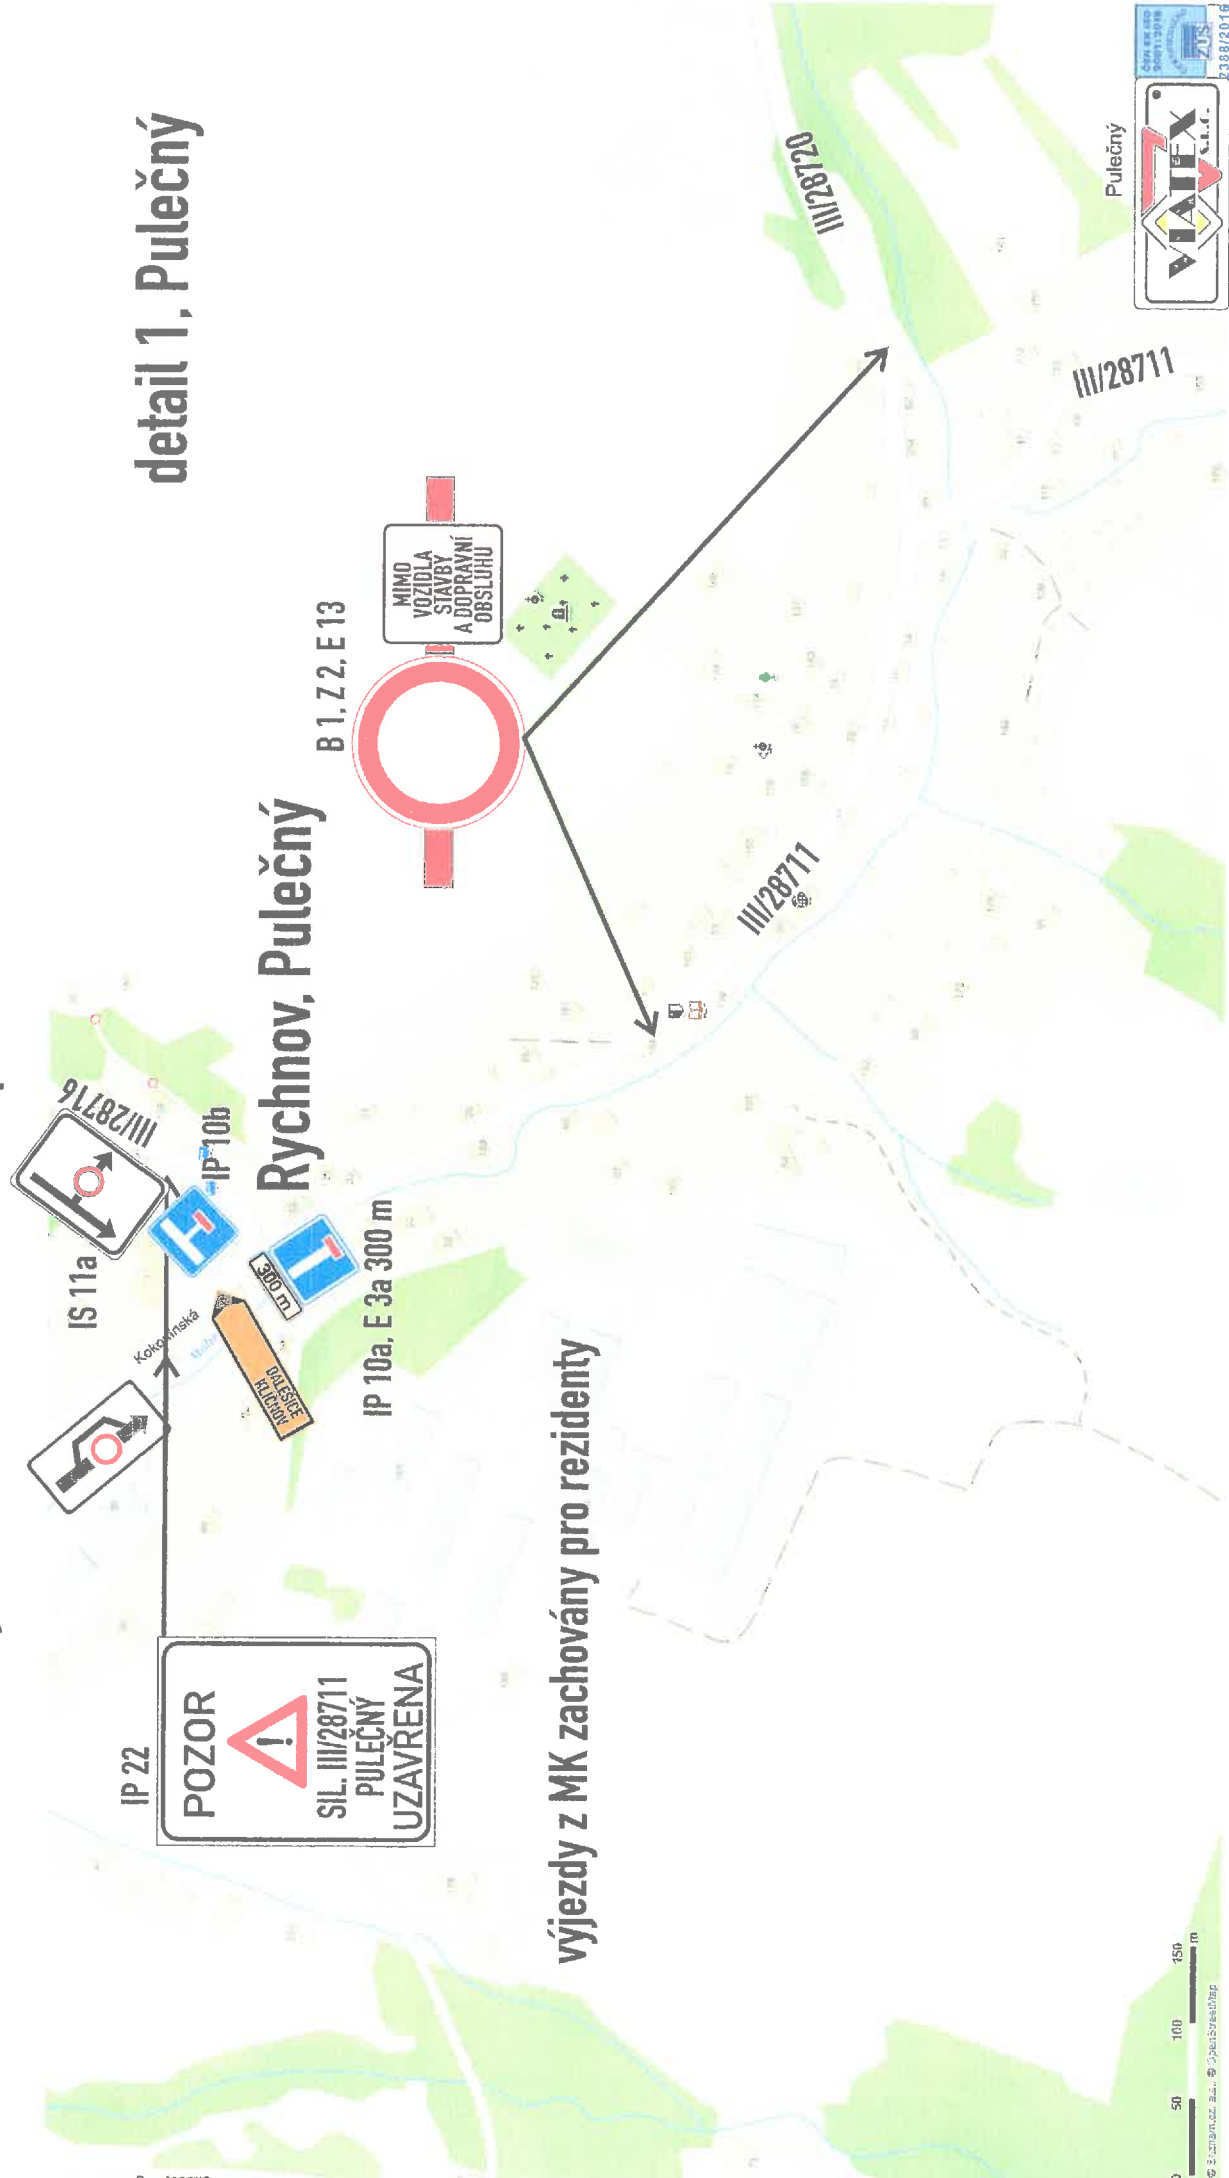

detail 1, Pulečný

Rychnov, Pulečný

B 1, Z 2, E 13



MIMO VOZIDLA STAVBY A DOPRAVNÍ OBSLUHU


IP 10a, E 3a 300 m

výjezdy z MK zachovány pro rezidenty

Pulečný



Oprava komunikace Pulečný - Klíčnov, sil. III/28711, úplná uzavírka, návrh DIO Oprava komunikace Pulečný - Dalešice, sil. III/28720, úplná uzavírka, návrh DIO

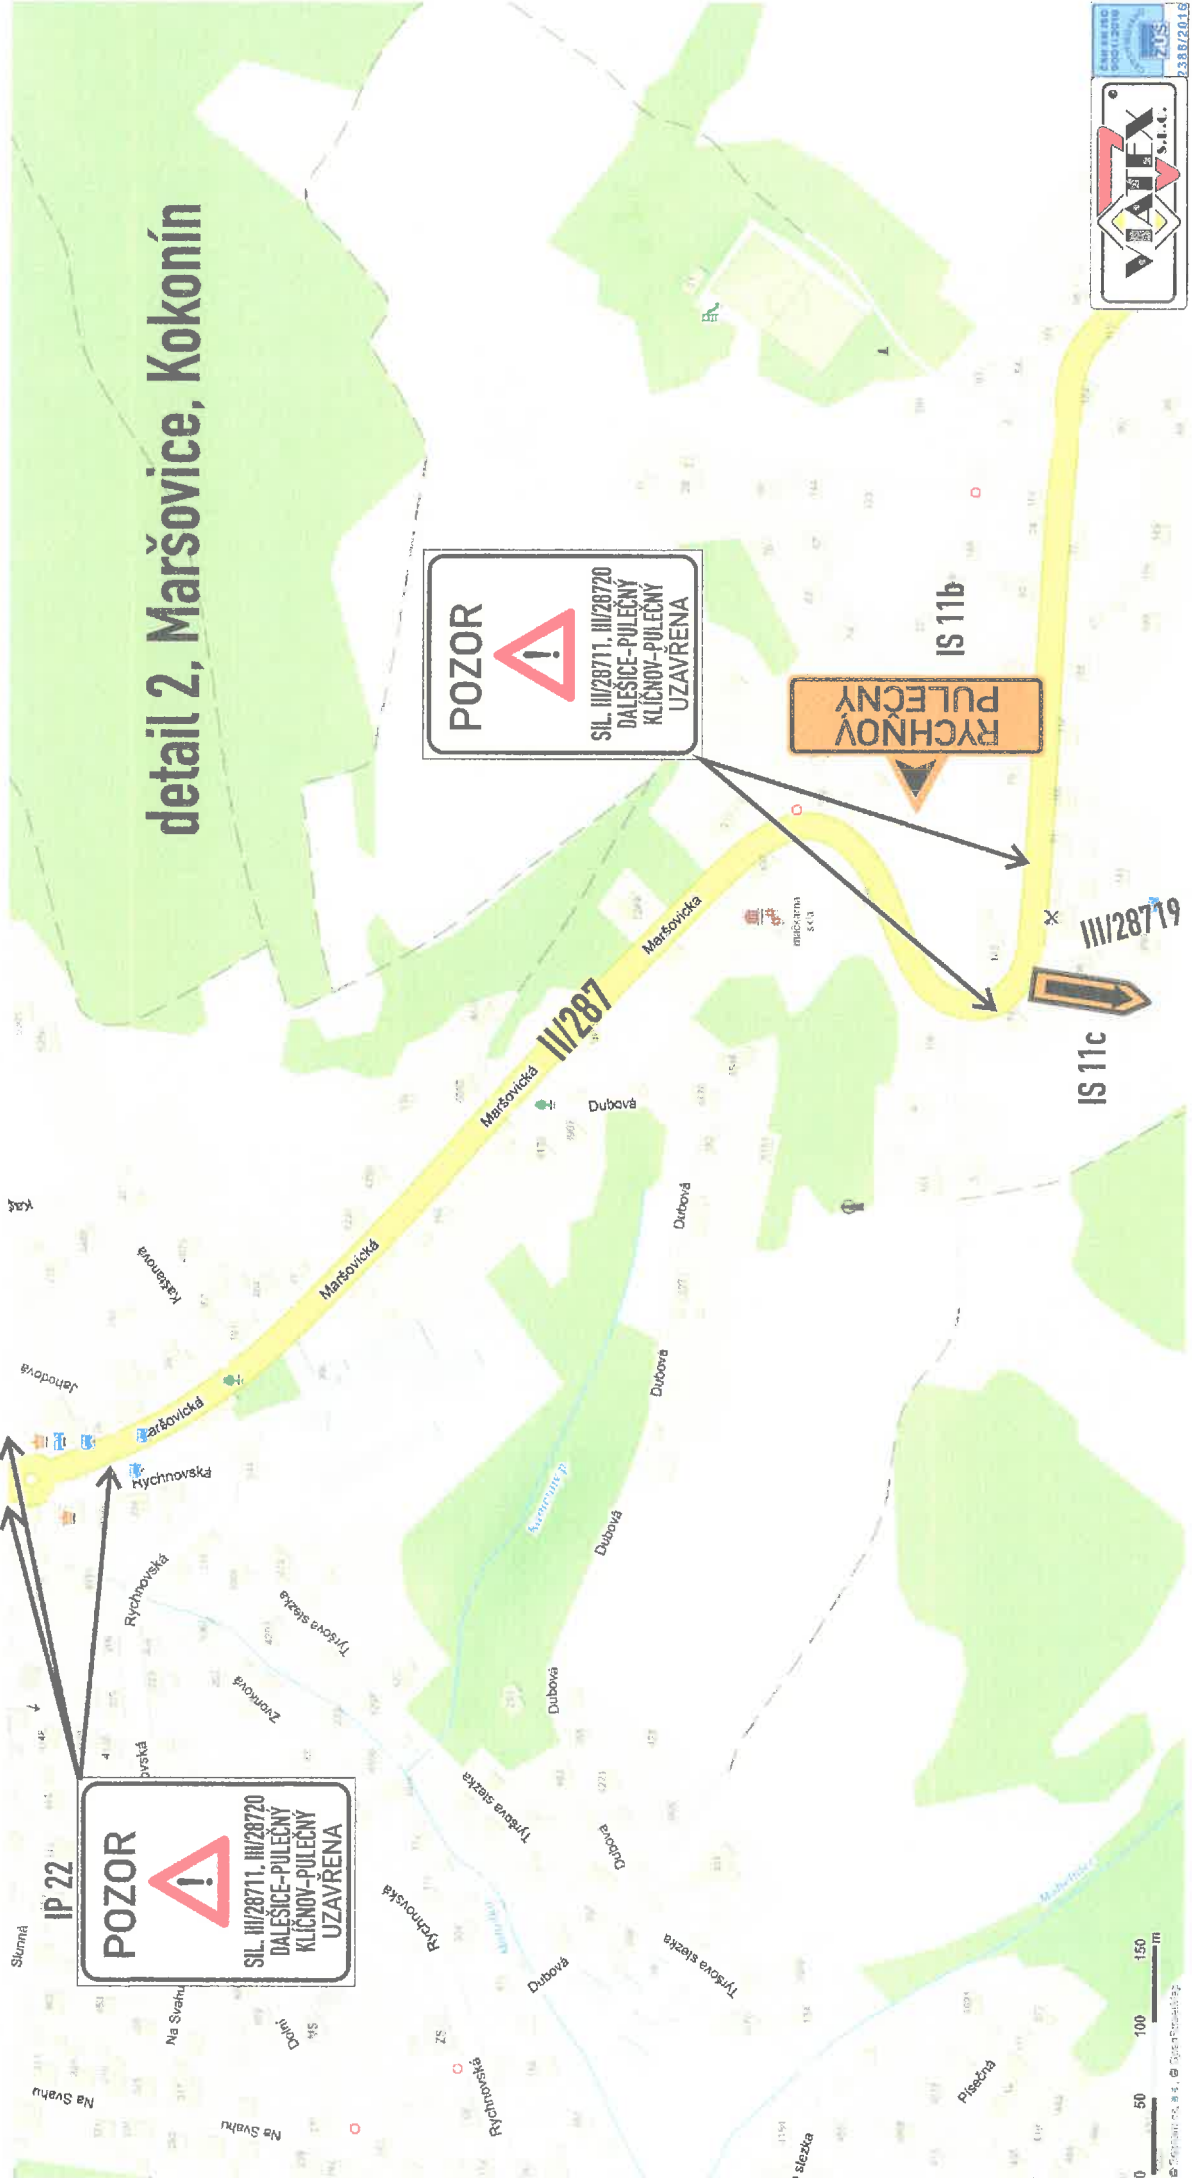

detail 2, Maršovice, Kokonín

POZOR
SIL. III/28711, III/28720
DALEŠICE-PULEČNÝ
KLÍČNOV-PULEČNÝ
UZAVŘENA

**RYCHNOV
PULEČNÝ**


IS 11b

III/28719


IS 11c



Oprava komunikace Pulečný – Klíčnov, sil. III/28711, úplná uzavírka, návrh DIO
Oprava komunikace Pulečný – Dalešice, sil. III/28720, úplná uzavírka, návrh DIO

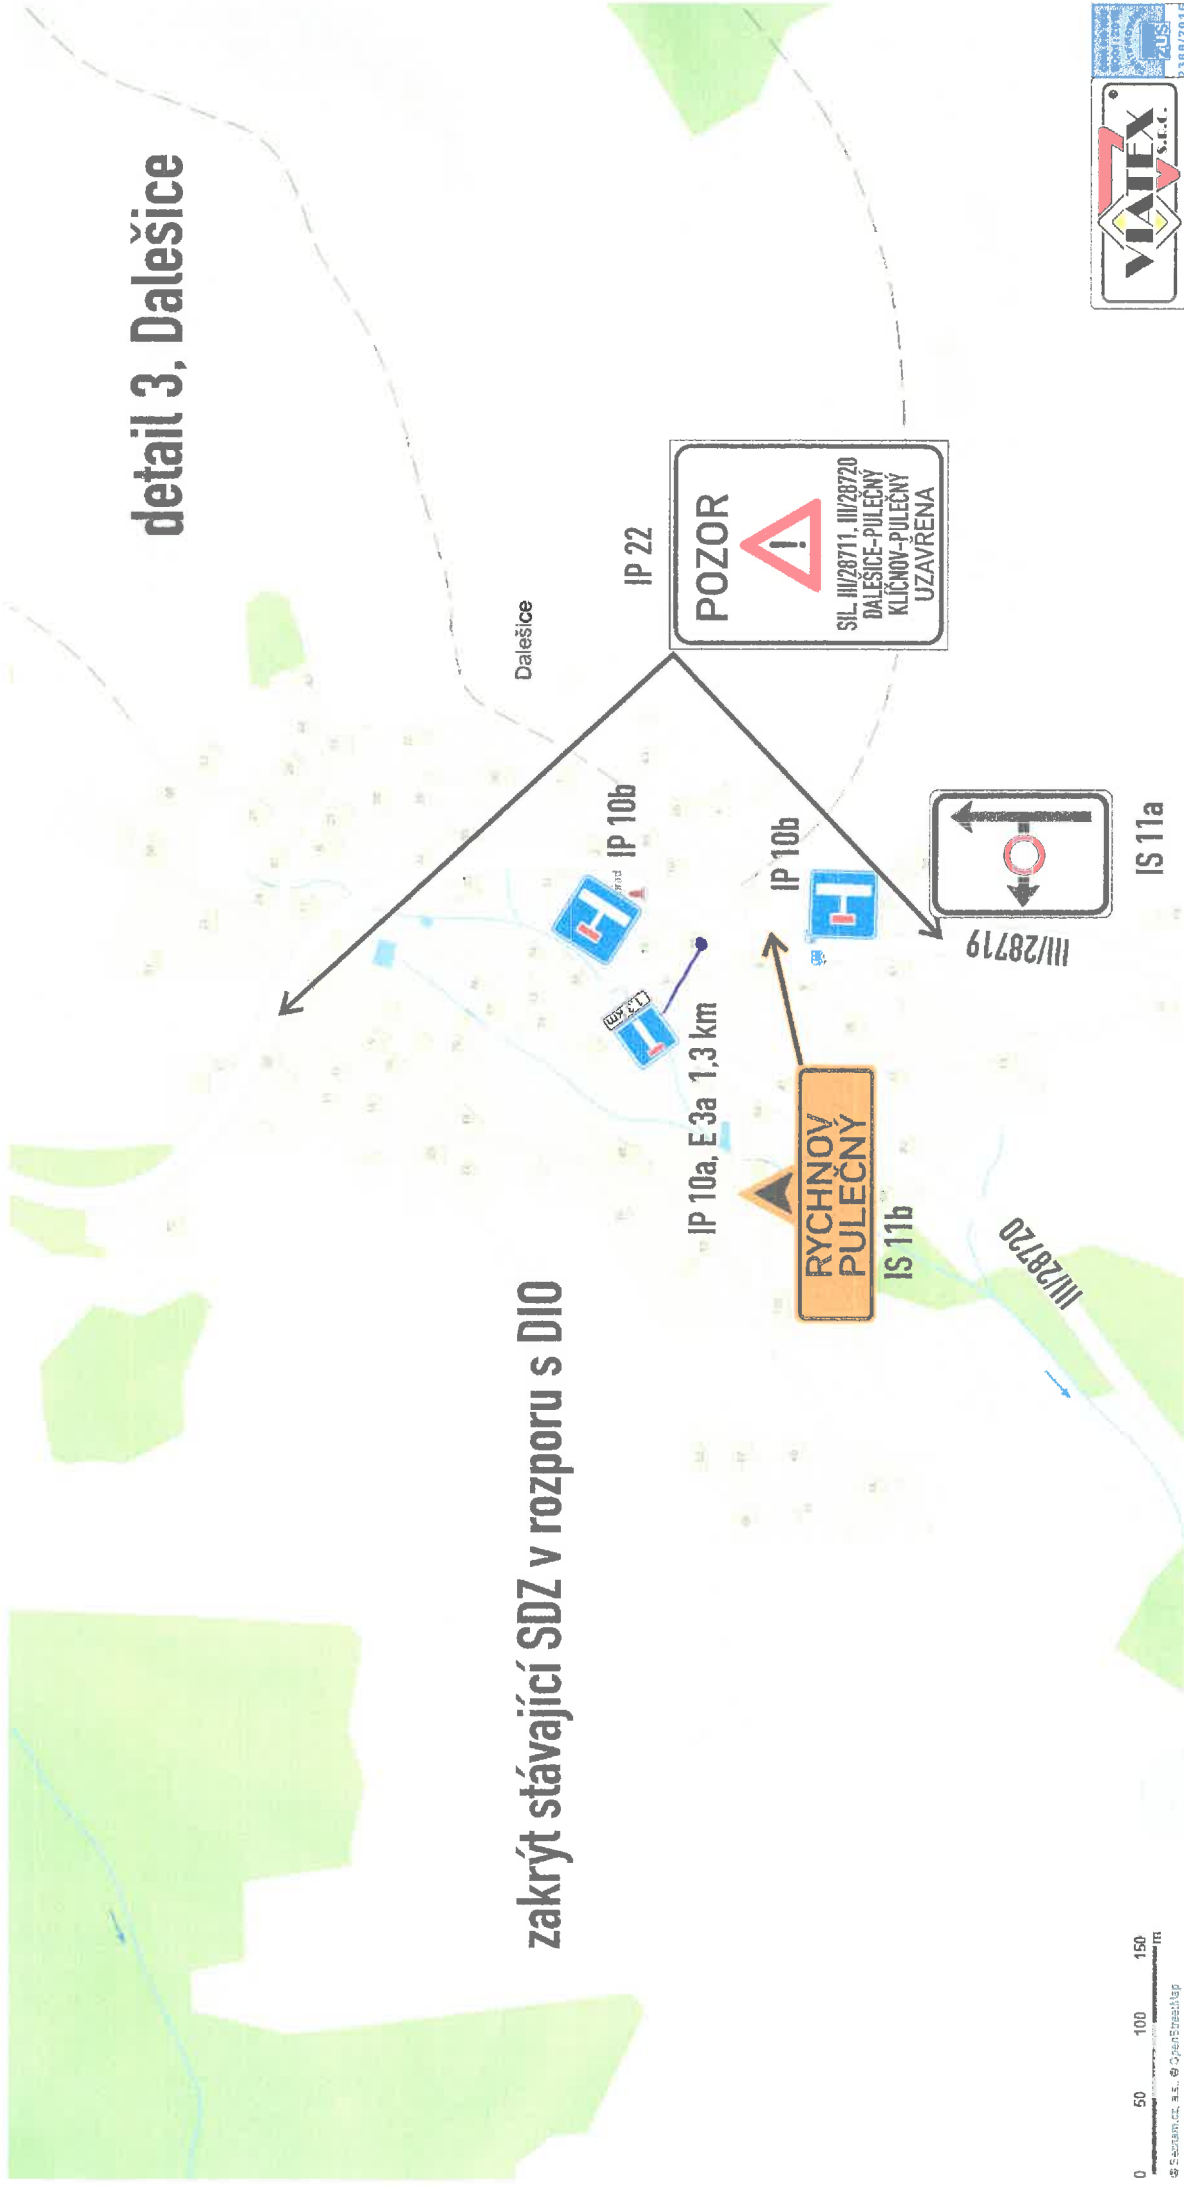

Oprava komunikace Pulečný - Klíčnov, sil. III/28711, úplná uzavírka, návrh DIO Oprava komunikace Pulečný - Dalešice, sil. III/28720, úplná uzavírka, návrh DIO

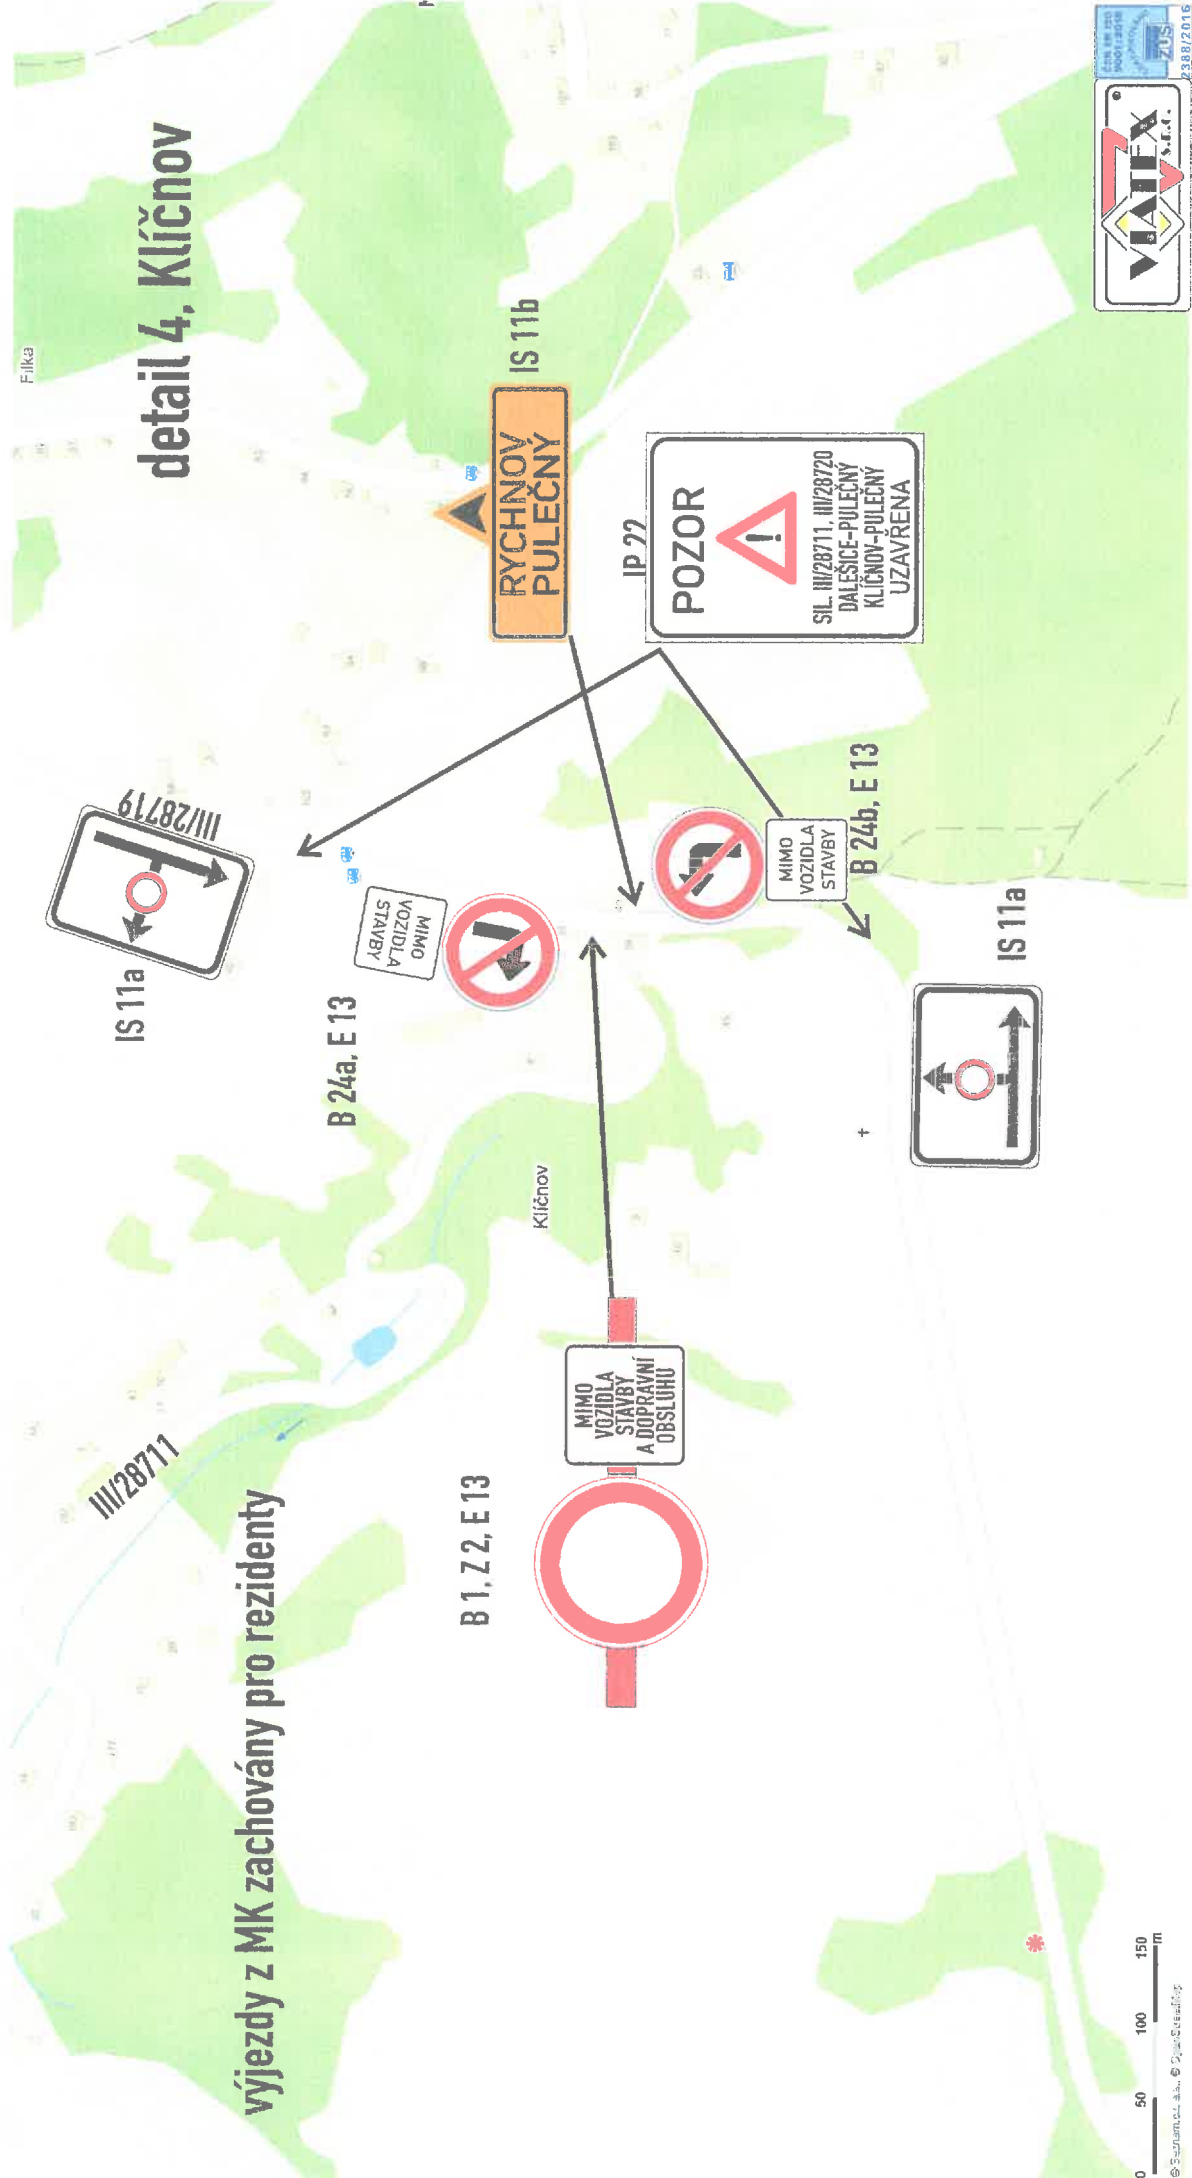

detail 4, Klíčnov

výjezdy z MK zachovány pro rezidenty

