



- LEGENDA:**
- pozn.: značky nejsou v měřítku
 - projektované kabelové vedení NN
 - - - ochranné pásmo proj. vedení NN
 - - - stávající vrchní vedení NN
 - projektovaná přípojková skříň
 - projektovaná rozpojovací skříň na sloup
 - projektované uzemnění
 - stávající skříňe
 - stávající sloup NN
 - stávající rozhraní ploch (asf., štěrk, ...)
 - stávající ploty, budovy
 - hranice parcel KN
 - NV SEK - CETIN
 - vodovodnířad - SČVK
 - NTL plynovod - GASNET

* PŘI KŘÍŽENÍ PLYNOVODU KABELY ULOŽIT DO BETONOVÉHO ŽLABU S PŘESAHEM 100 CM NA OBE STRANY OD KŘÍŽENÍ (PODROBNĚJI DLE STANOVISKA GASNET)



místo stavby (orientačně)

katastrální území: Dalešice u Jablonce nad Nisou
 3/PEN ~ 400/230V 50Hz
 Prostory - nebezpečné (typ VI)
 Základní ochrana a ochrana připoruje dle PNE 33 0000-1, ed. 7

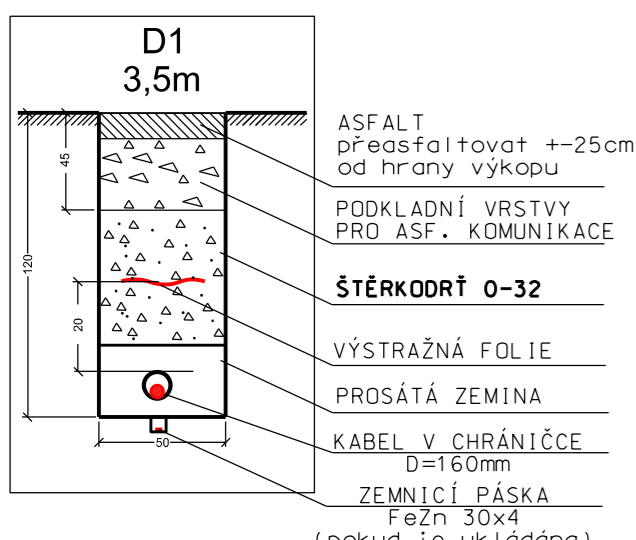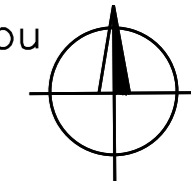

Zákres sítě je pouze orientační. Před započítáním výkopových prací je nutno nechat všechny sítě vytýčit. Při souběhu a křížení sítí TI dodržet požadavky správců sítí, minimálně však požadavky dle ČSN 73 6005.

Projektant:	Odpovědný projektant:	
ING. JAN ČMÍRAL	ING. STANISLAV BÍLEK ČKAIT 0500471	
Investor: ČEZ DISTRIBUCE A.S.	Teplická 874/8, Děčín IV-Podmokly 405 02 Děčín IČO 24729035	České mládeže 713/122, Liberec VIII-Dolní Hanychov 460 08 Liberec, IČO 47781262
Název stavby:	JN-Dalešice, č.parc. 814/3, svod, kNN, SS100	Stupeň PD: DPS
Výkres:		KOORDINAČNÍ SITUAČNÍ VÝKRES
		Zakázka č.: IP-12-4016718
		Měřítko: 1:200 (A3)
		Výkres č.: C.3