


# DALEŠICE

# ÚZEMNÍ PLÁN

## HLAVNÍ VÝKRES VEŘEJNÁ INFRASTRUKTURA VODNÍ HOSPODÁŘSTVÍ 1 : 5 000

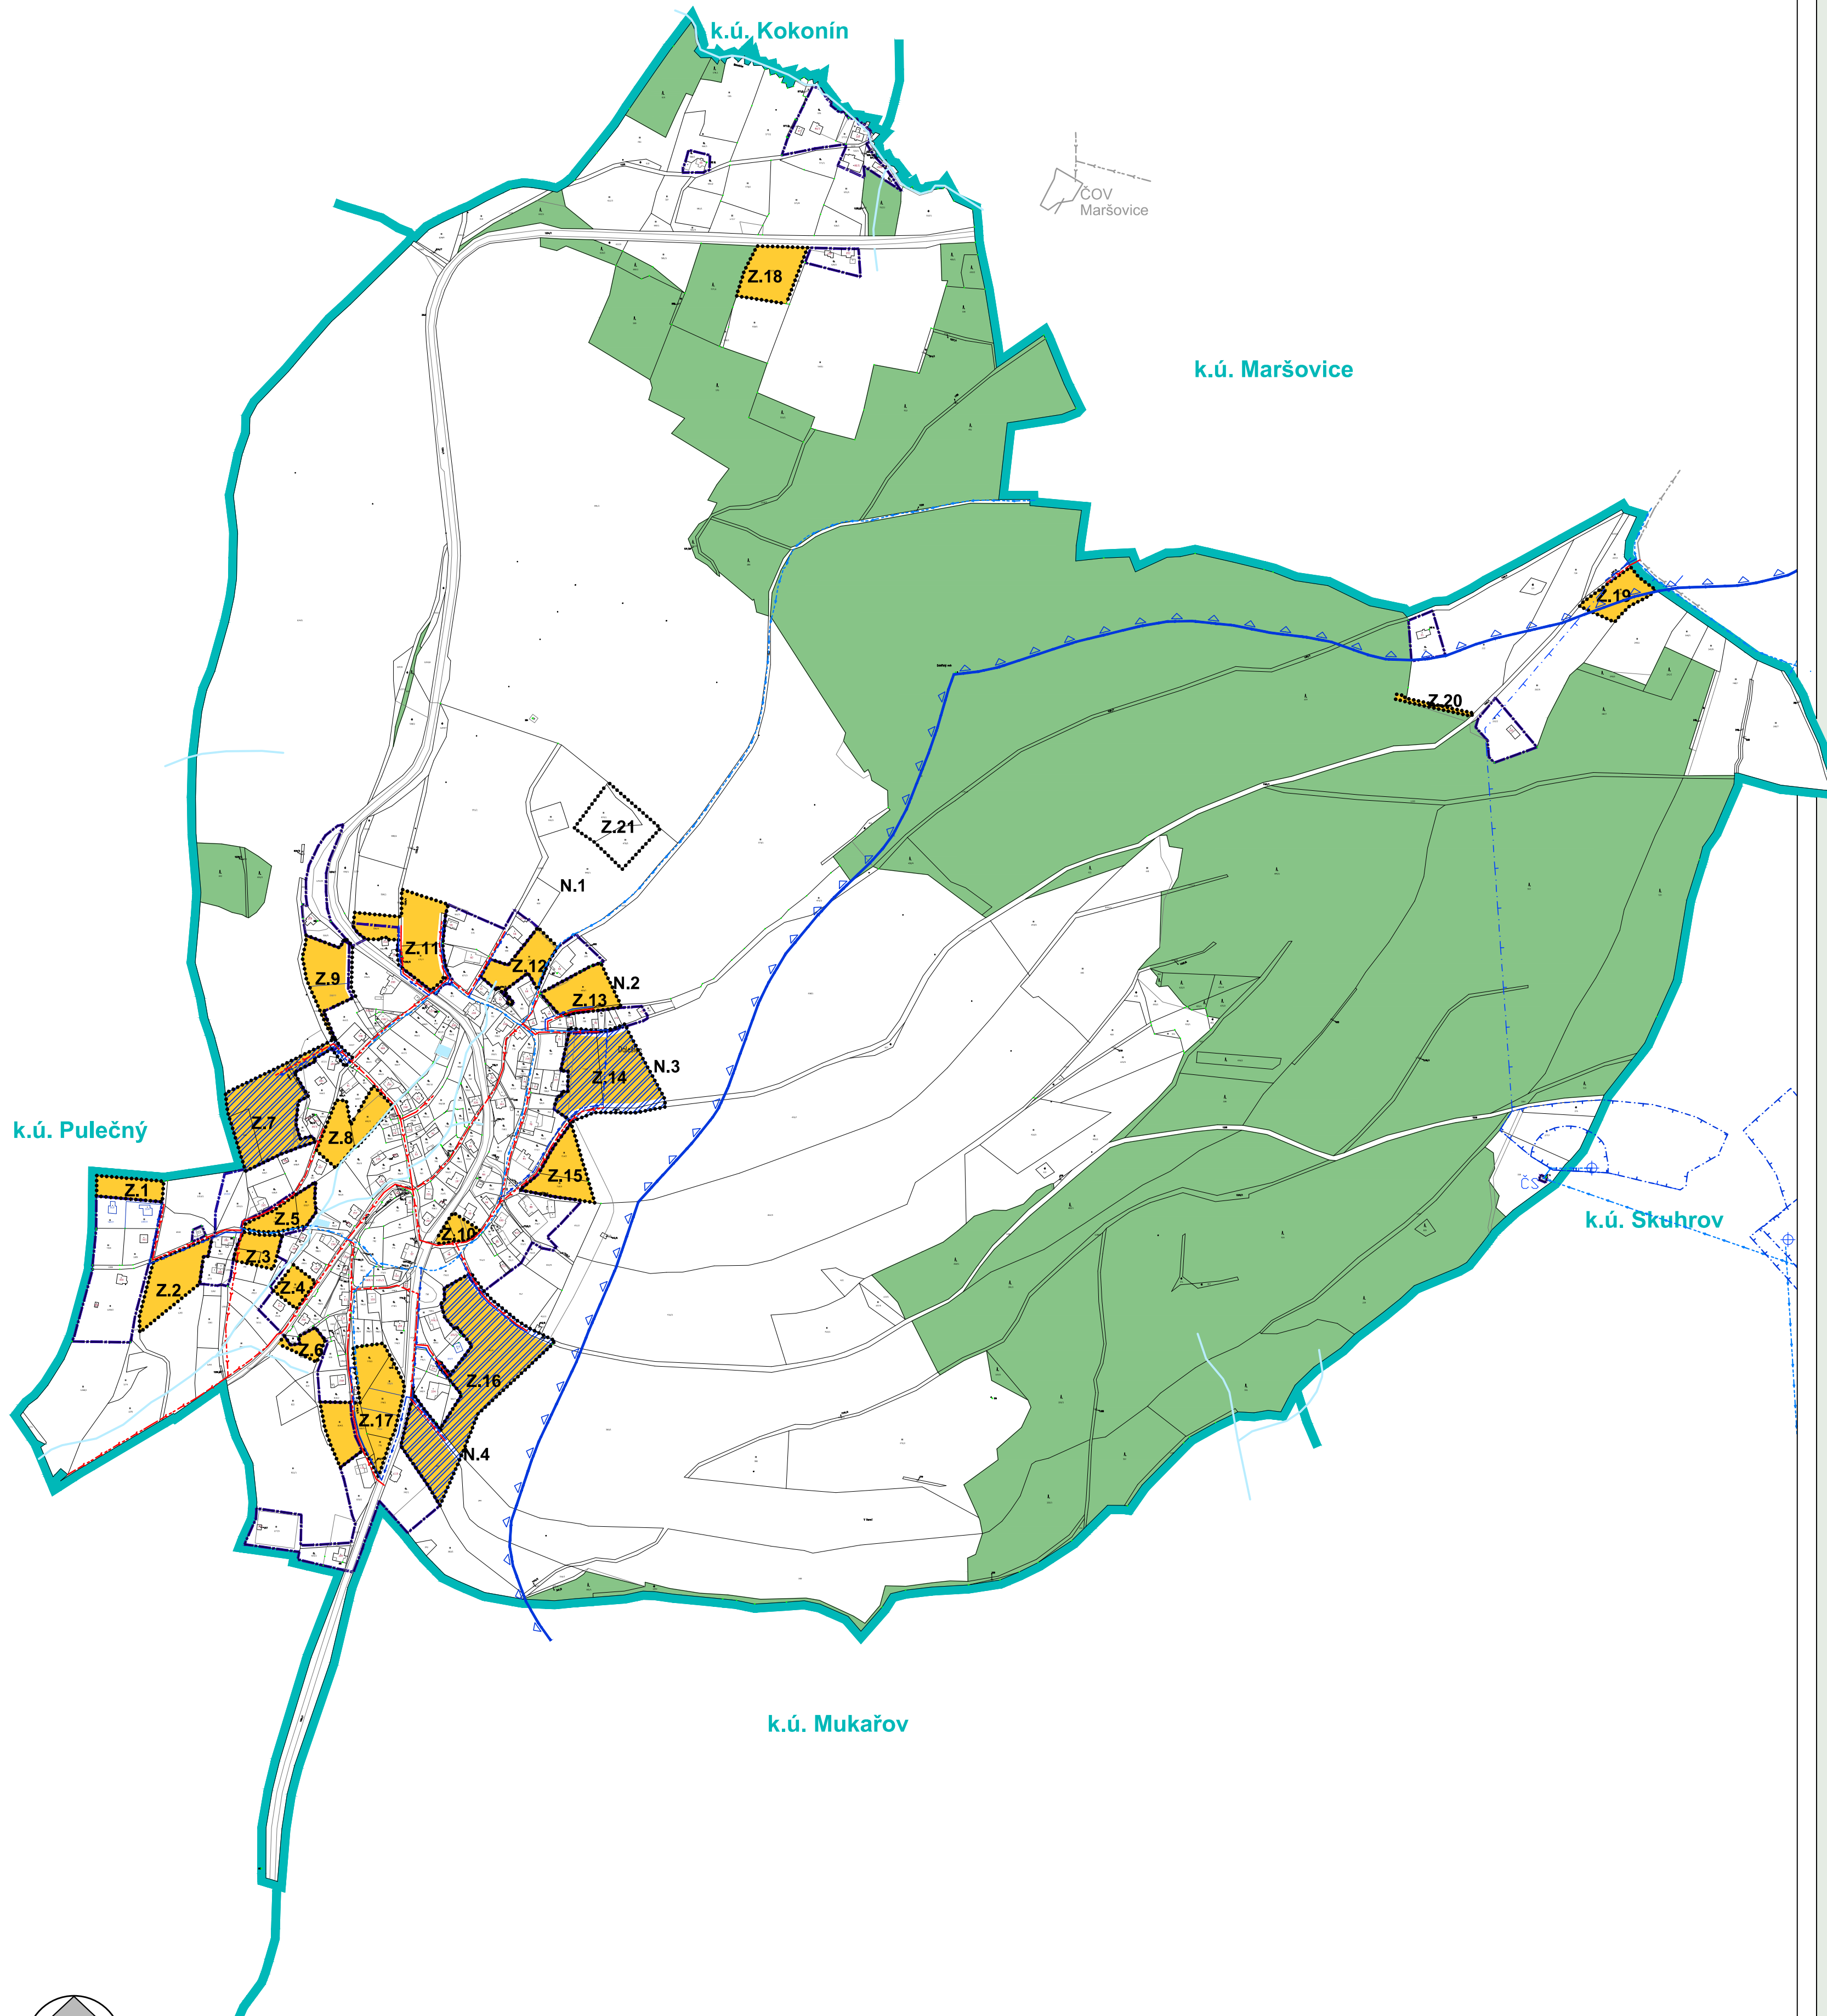

### LEGENDA:

stav	návrh	
		HRANICE ŘEŠENÉHO, KATASTRÁLNÍHO ÚZEMÍ
		HRANICE ZASTAVĚNÉHO ÚZEMÍ K DATU 10/2010
		OZNAČENÍ ZASTAVITELNÝCH PLOCH
		ZASTAVITELNÉ PLOCHY
		PLOCHY LESA
		PLOCHY PROVĚŘOVANÉ ÚZEMNÍ STUDIÍ
<b>VODNÍ HOSPODÁŘSTVÍ</b>		
		HRANICE CHOPAV SEVEROČESKÁ KŘÍDA
		OCHRANNÁ PÁSMA VODNÍCH ZDROJŮ
		VODNÍ ZDROJ MIMO ŘEŠENÉ ÚZEMÍ
		ČERPAČÍ STANICE PITNÉ VODY
		VODOVOD
		VODNÍ PLOCHY, DROBNÉ VODOTEČE
		KANALIZACE
		KANALIZACE MIMO ŘEŠENÉ ÚZEMÍ
		JEVY SCHVALOVANÉ
		JEVY INFORMATIVNÍ

Objednatel : <b>Obec Dalešice</b>	 s.r.o. ARCHITEKTURA • URBANISMUS REGIONÁLNÍ ÚZEMNÍ MANAGEMENT
Zhotovitel : <b>Atelier AURUM s.r.o. Pardubice</b>	
Zodpovědný projektant : Ing. arch. Ivana Petřú Zpracovatelský kolektiv: Ing. Pavel Petřú Michal Izák Olga Lukášová	zakázka : 29/2009 datum : 12/2011 etapa pro vydání
Odborná spolupráce : Ing. Vendulka Růžičková	měřítko : 1 : 5 000
<b>DALEŠICE - ÚZEMNÍ PLÁN</b>	
HLAVNÍ VÝKRES - VEŘEJNÁ INFRASTRUKTURA - vodní hospodářství	
příloha č. <b>I.B 2c</b>	

