
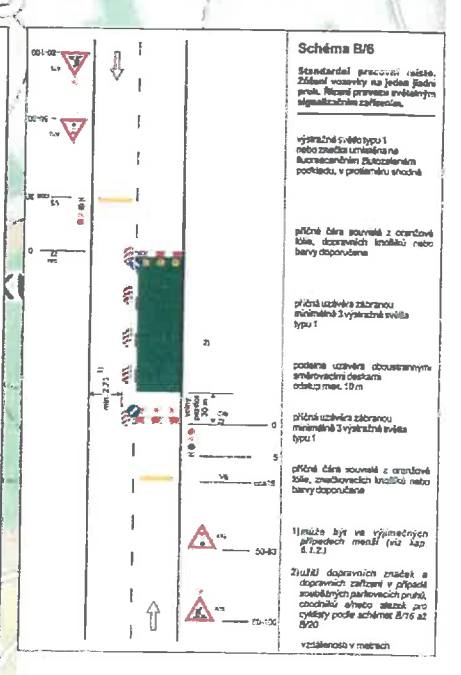
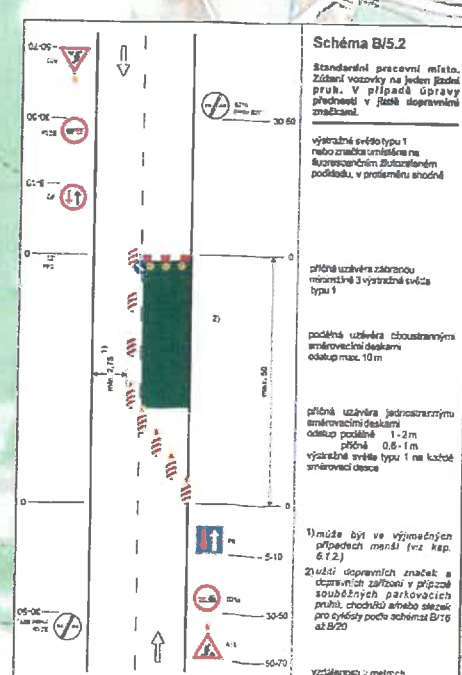
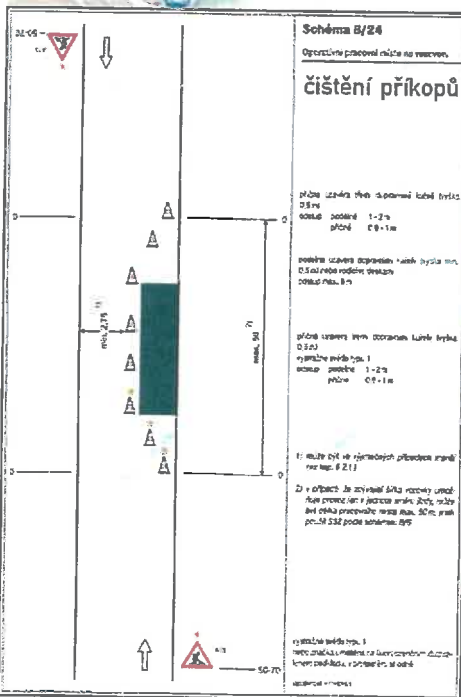
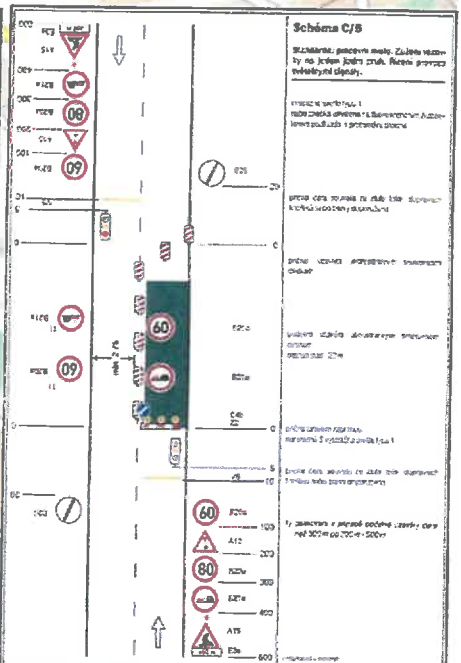
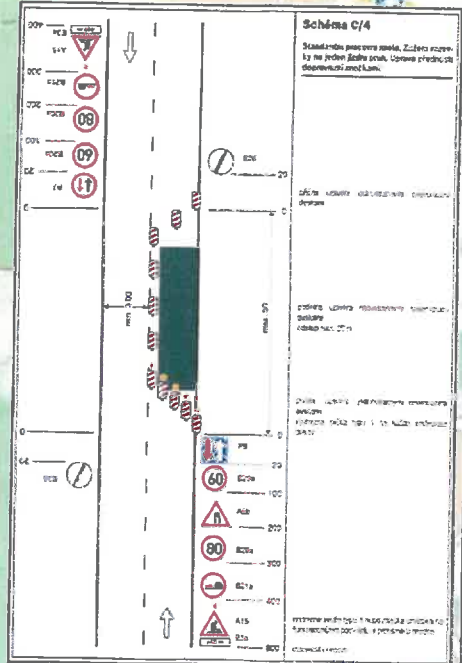


přípravné práce - frézování, pokládka podkladní vrstvy

Zbyněk Slouka
737 529 369
návrhy DIO
dopravní značení

A10 + E13^a začít se za příčlepkou kobru
vzdledek

Použit na každé křižovatce
v SSZ úseku!

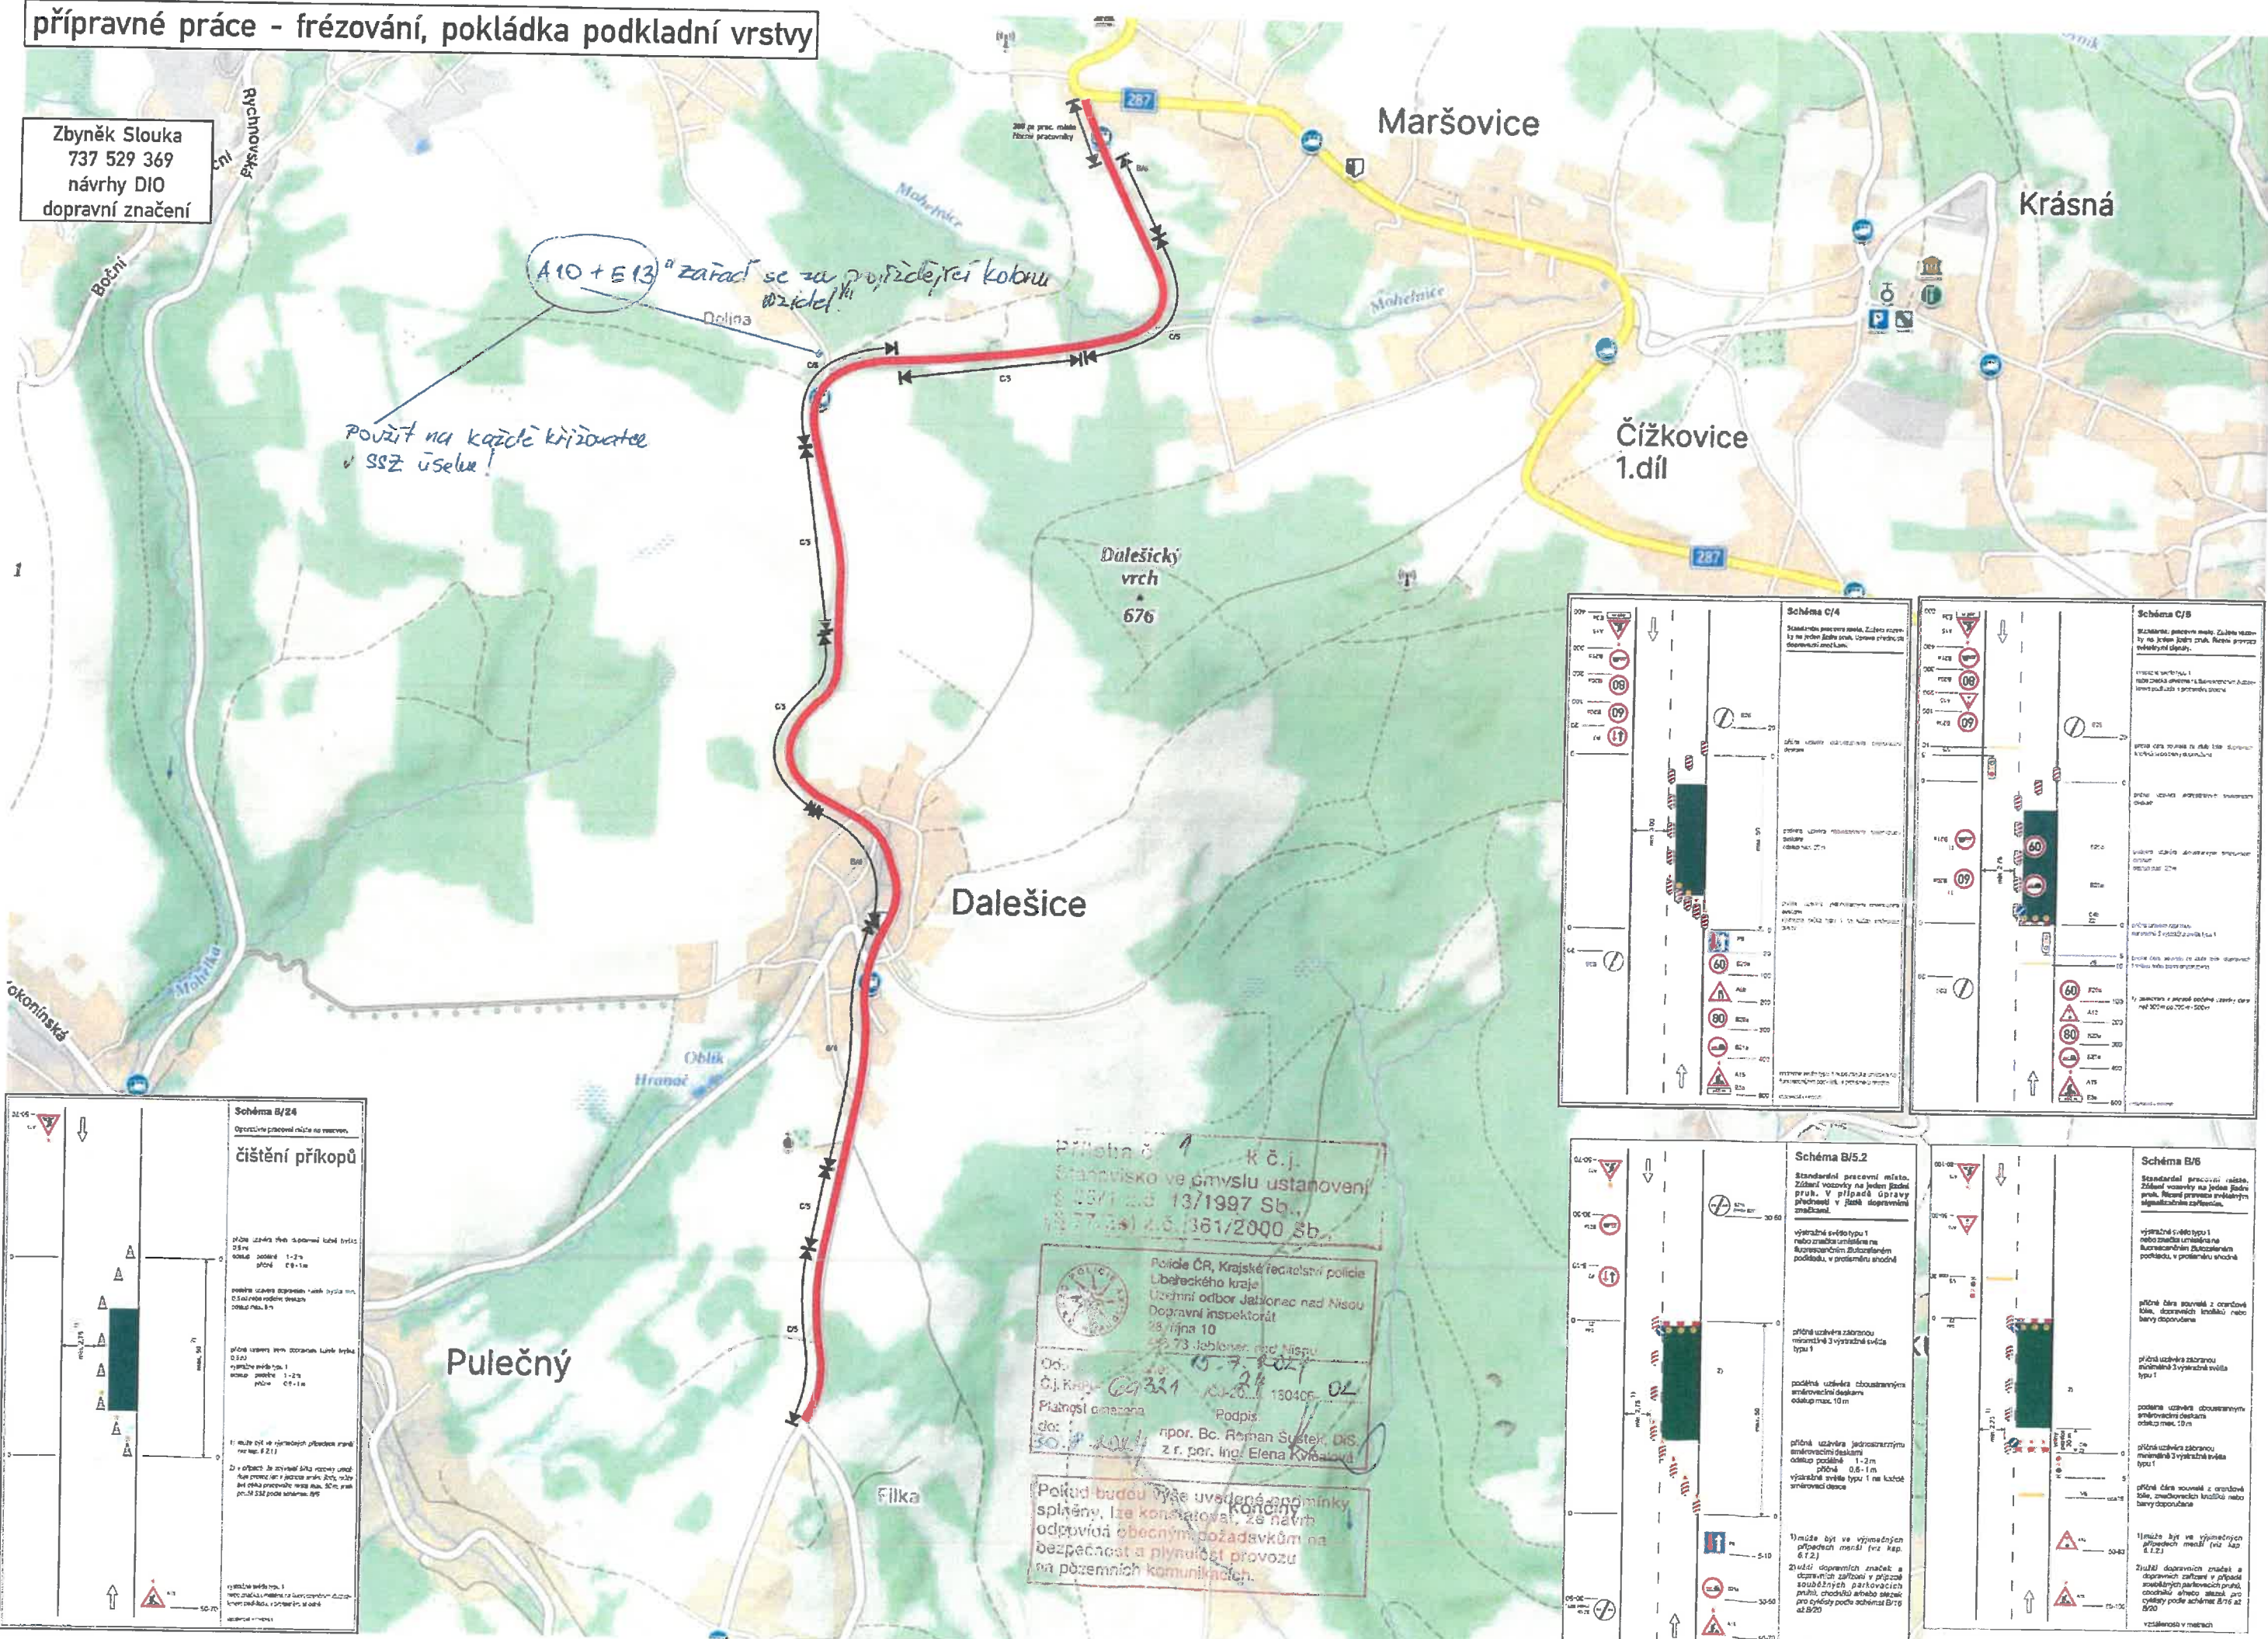

Příloha č. 1 k č.j.
Štátní úřad pro dopravní úřad
č. 23/11 z 13/1997 Sb.
č. 37/2011 z 13/1997 Sb.

Pořad. číslo: 15.7.2011
Č.j. Kraje: 09/321
Příloha č. 1 k č.j. 150405
Podpis: rpor. Bc. Roman Štefek, DiS.
z r. por. Ing. Elena Kvašová

Pokud budou výše uvedené podmínky splněny, lze konstatovat, že návrh odpovídá obecným požadavkům na bezpečnost a plynulost provozu na pozemních komunikacích.